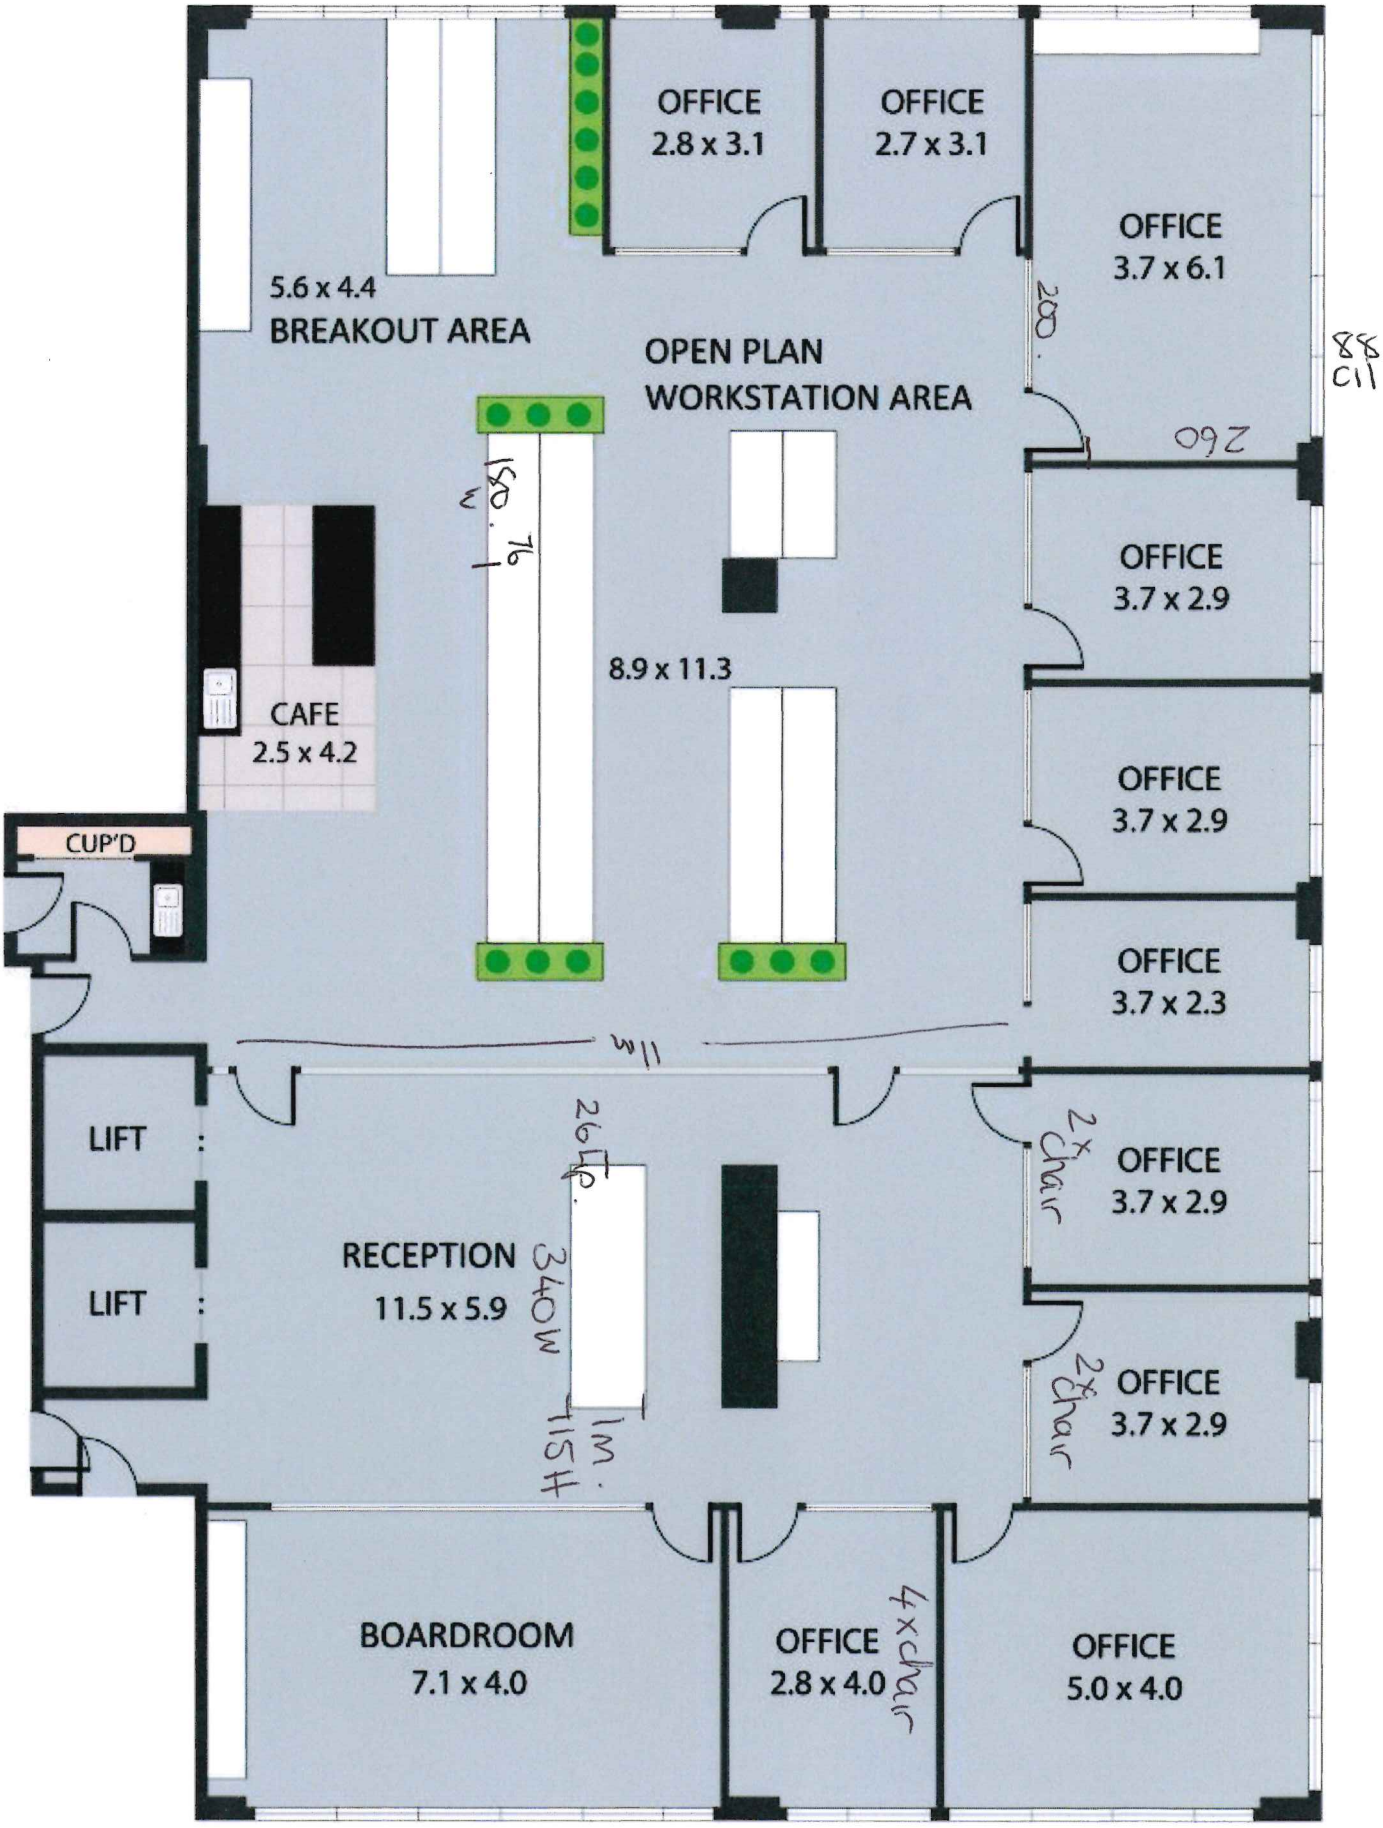
OFFICE
2.8 x 3.1
OFFICE
2.7 x 3.1
OFFICE
3.7 x 6.1
5.6 x 4.4
BREAKOUT AREA
OPEN PLAN
WORKSTATION AREA
200.
88
C11
260
180.
76
W
OFFICE
3.7 x 2.9
8.9 x 11.3
CAFE
2.5 x 4.2
OFFICE
3.7 x 2.9
CUP'D
OFFICE
3.7 x 2.3
11m
LIFT
LIFT
26Lp.
2x chair
OFFICE
3.7 x 2.9
RECEPTION
11.5 x 5.9
340W
1m.
115H
2x chair
OFFICE
3.7 x 2.9
BOARDROOM
7.1 x 4.0
OFFICE
2.8 x 4.0
4x chair
OFFICE
5.0 x 4.0